แผนที่แสดงที่ตั้งโครงการ

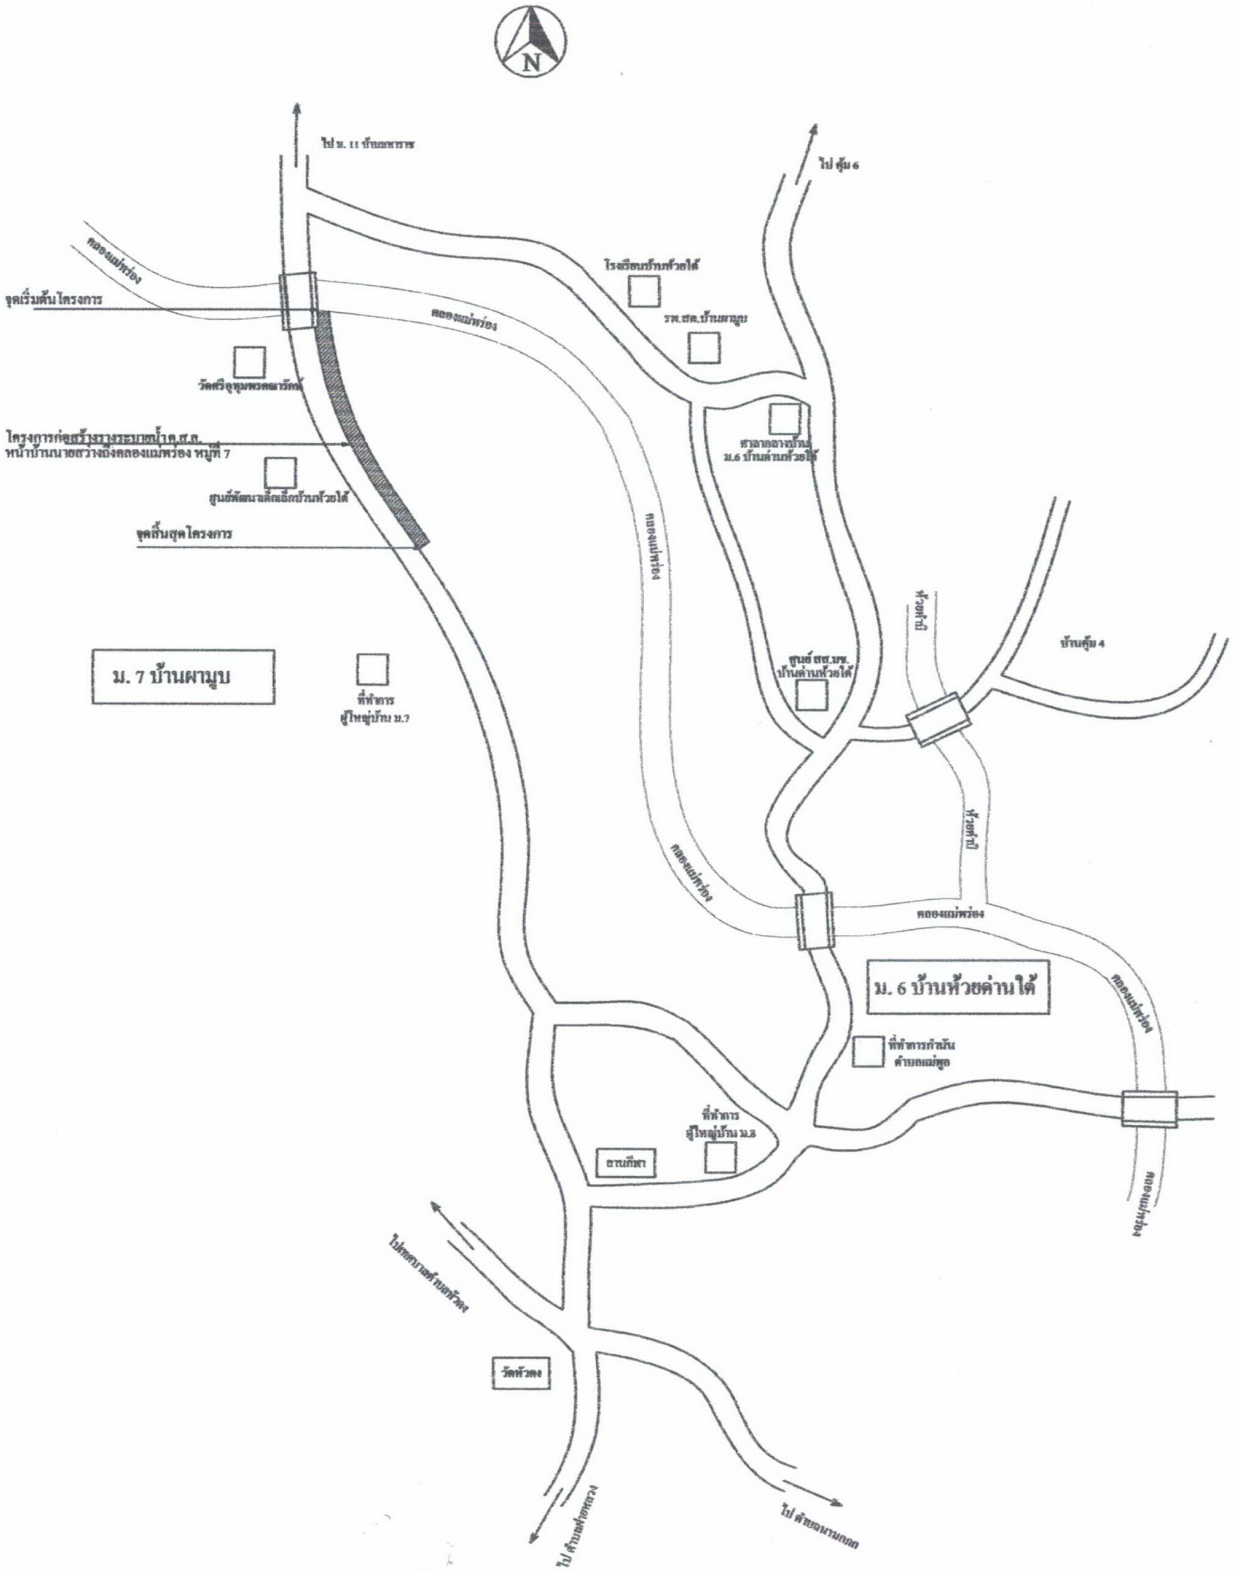

หมายเหตุ จุดสถานที่ก่อสร้าง

แผนที่ตั้งโครงการก่อสร้างรางระบายน้ำ ค.ส.ล. บ้านนายสว่างถึงคลองแม่พร่อง หมู่ที่ 7 ตำบลแม่พูล อำเภอลับแล จังหวัดอุตรดิตถ์

ขนาดกว้าง 0.50 เมตร ลึก 0.50 เมตร ยาว 300.00 เมตร